

X 施設概要

1 施設配置図


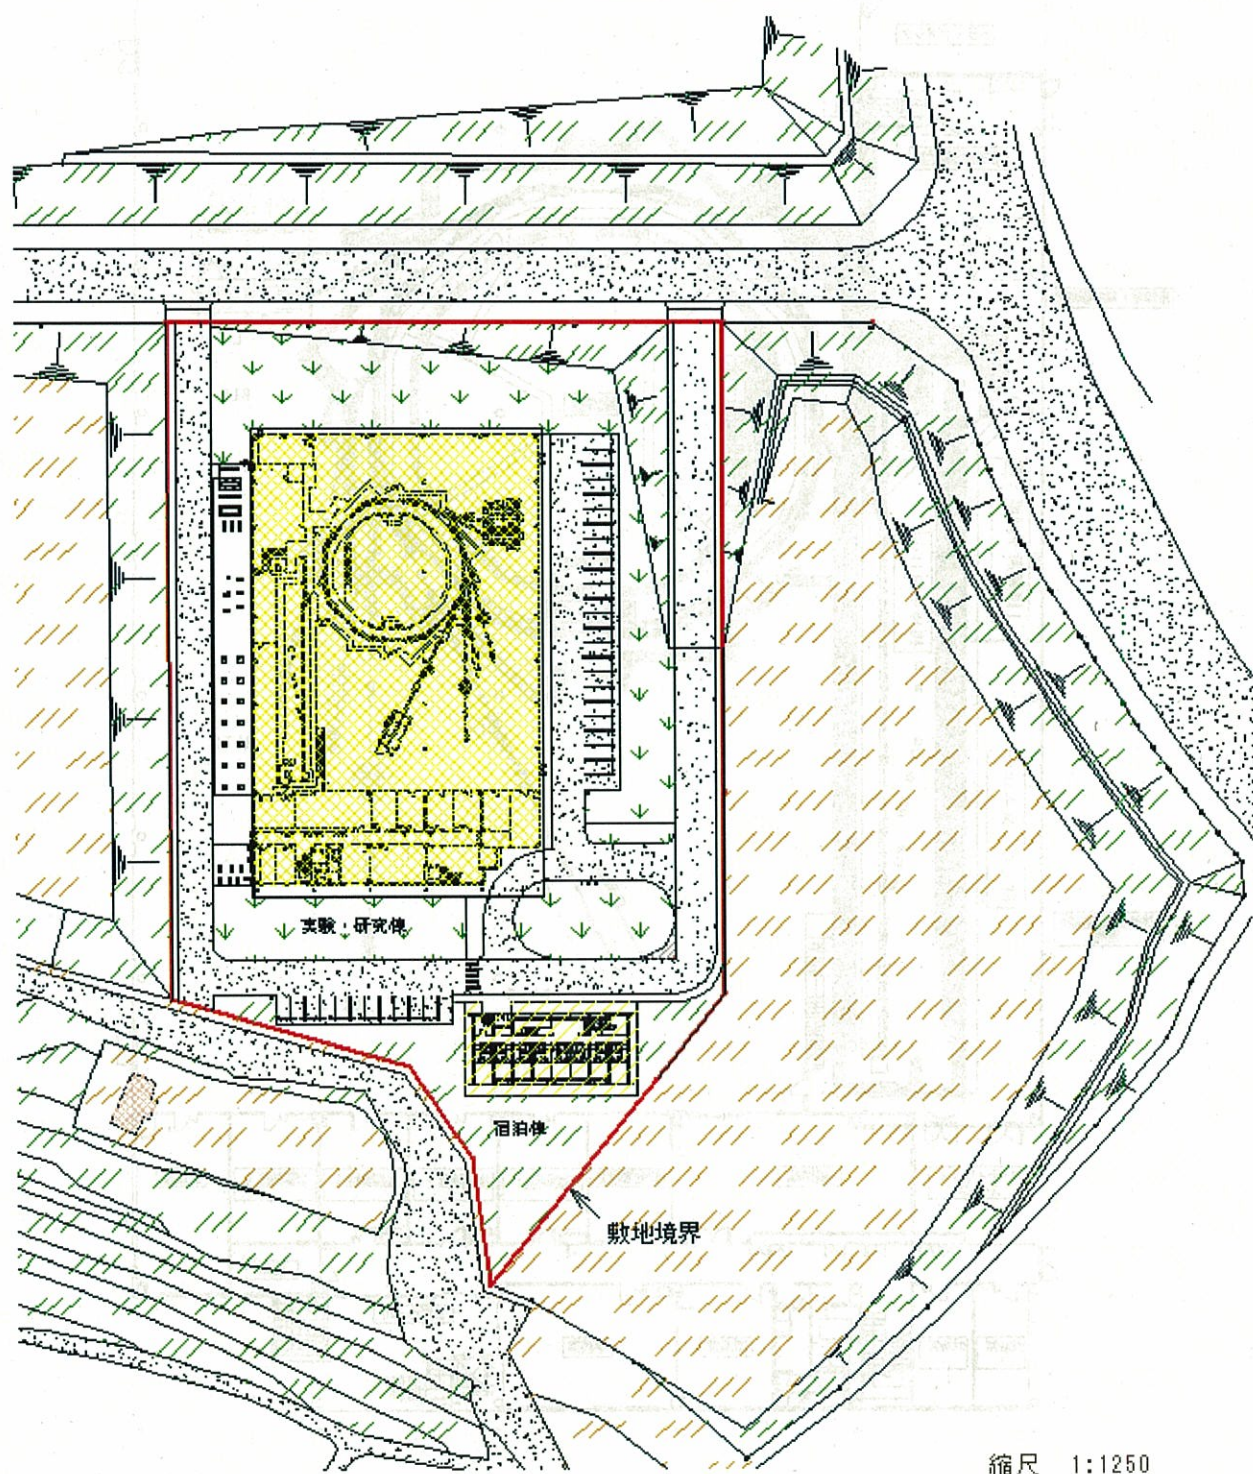



図1 施設配置図 敷地面積：12,196.940 m²

2 実験・研究棟

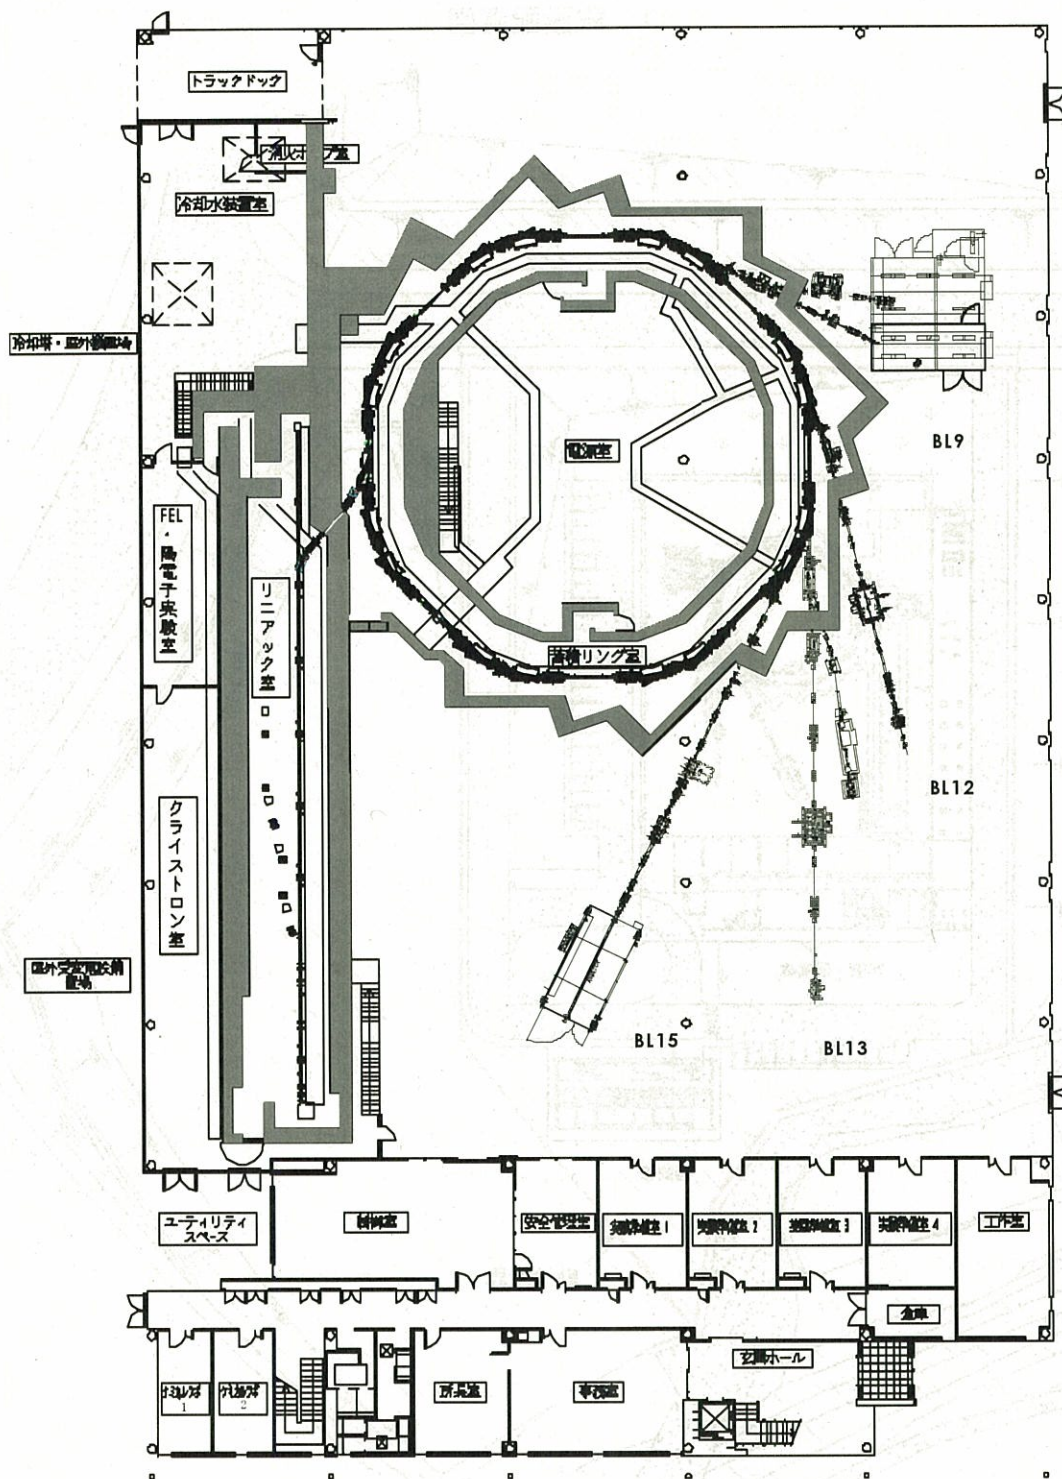

縮尺 1:400

図2 実験研究棟1階 建築面積 3,709.76 m² 1階床面積 3,593.48 m²

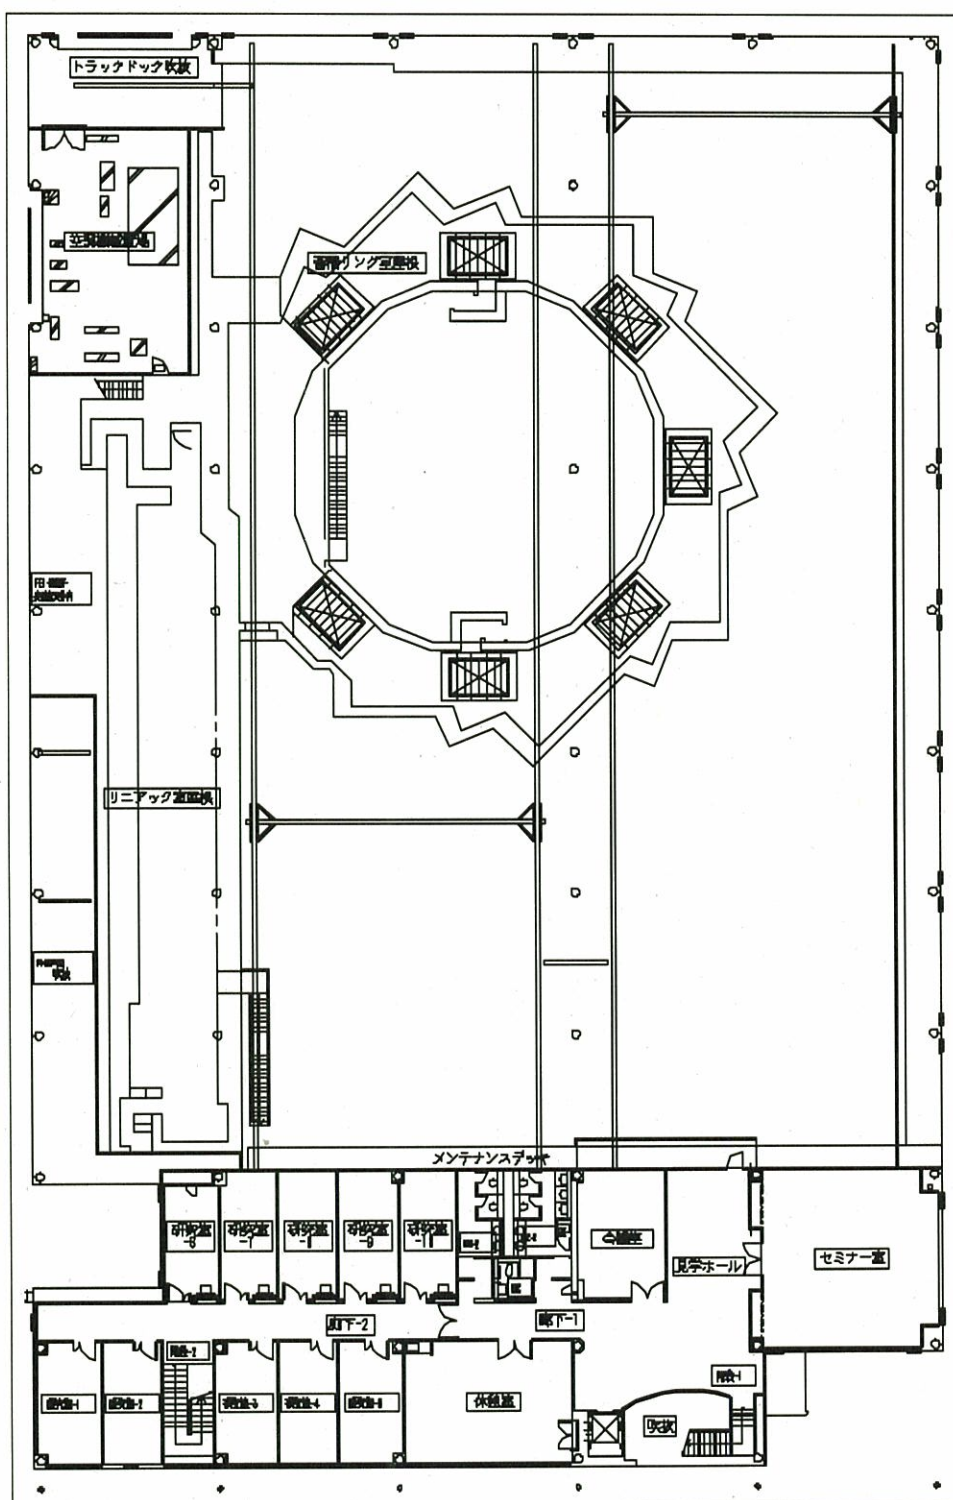

縮尺 1:400

図3 実験研究棟2階 2階床面積 747.46㎡ 延床面積 4,340.94㎡



4 施設現況

写真1 施設全景



写真2 実験・研究棟



写真3 実験ホール全景



写真4 セミナー室



写真 5 会議室



写真 6 休憩室



写真 7 安全管理室



写真 8 制御室



写真 9 工作室



写真 10 ケミカルラボ



写真 11 宿泊棟



写真 12 宿泊室

