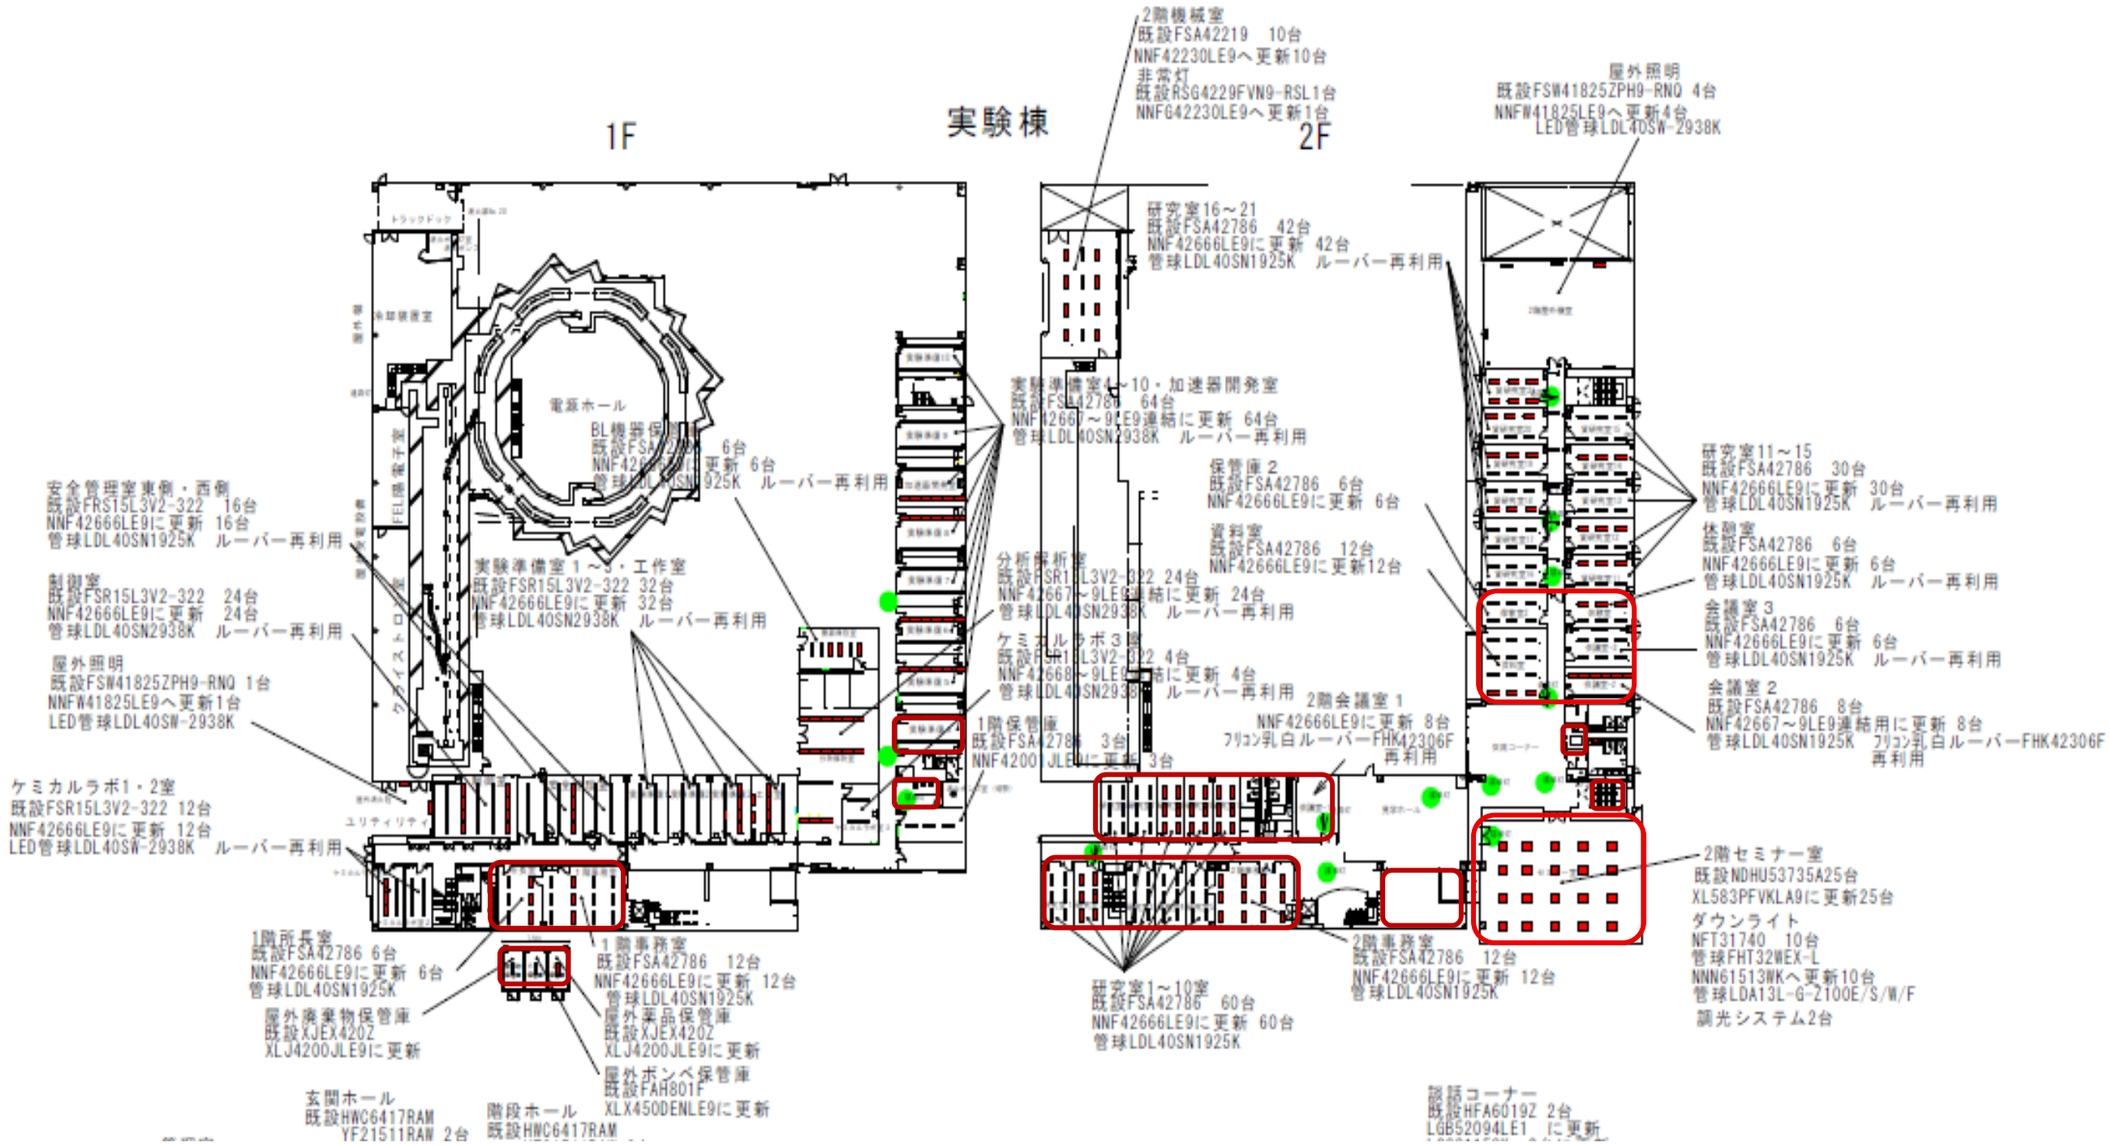添付資料1　A区域:LED 照明工事の区分け